

Liste des Emplacements Réservés


N° de l'Emplacement Réserve	Objet	Localisation	Bénéficiaire	Superficie (en m²)
1	Classement de zone	Bardillac-les-Bains	Commune	800
2	Classement de zone	Salles-Curan	Commune	4761

- Légende**
- Limites de zone
 - Zones U à urbaniser sous la forme d'une ou plusieurs opérations d'aménagement d'ensemble, et dans le respect des OAP
 - Zones inondables - trame informative (source : DREAL)
 - Bande des 100m repérée au titre de la Loi Littoral
 - Espaces Proches du Rivage repérés au titre de la Loi Littoral
 - Espaces Boisés Classés
 - Bâtiments ou ensemble 100% protégés au titre de l'article L.151-11.2 du CU
 - Bâtiments classés au patrimoine (BIC) ou autres remarquables, repérés au titre de l'article L.151-19 du CU
 - Unité Touristique Nouvelle
 - Emplacement réservé
 - Bâtiment d'élevage agricole et périmètre de reciprocité associé
 - Bâtiment d'élevage agricole en projet
 - Habitations de tiers (les plus proches des bâtiments d'activités agricoles)
 - Constructions non encadrées

Pour la nomenclature associée, se référer à l'annexe 1 du rapport de présentation

octeha PREFECTURE DE L'AVEYRON
 COMMUNE DE : **SALLES-CURAN**

P.L.U
 PLAN LOCAL D'URBANISME

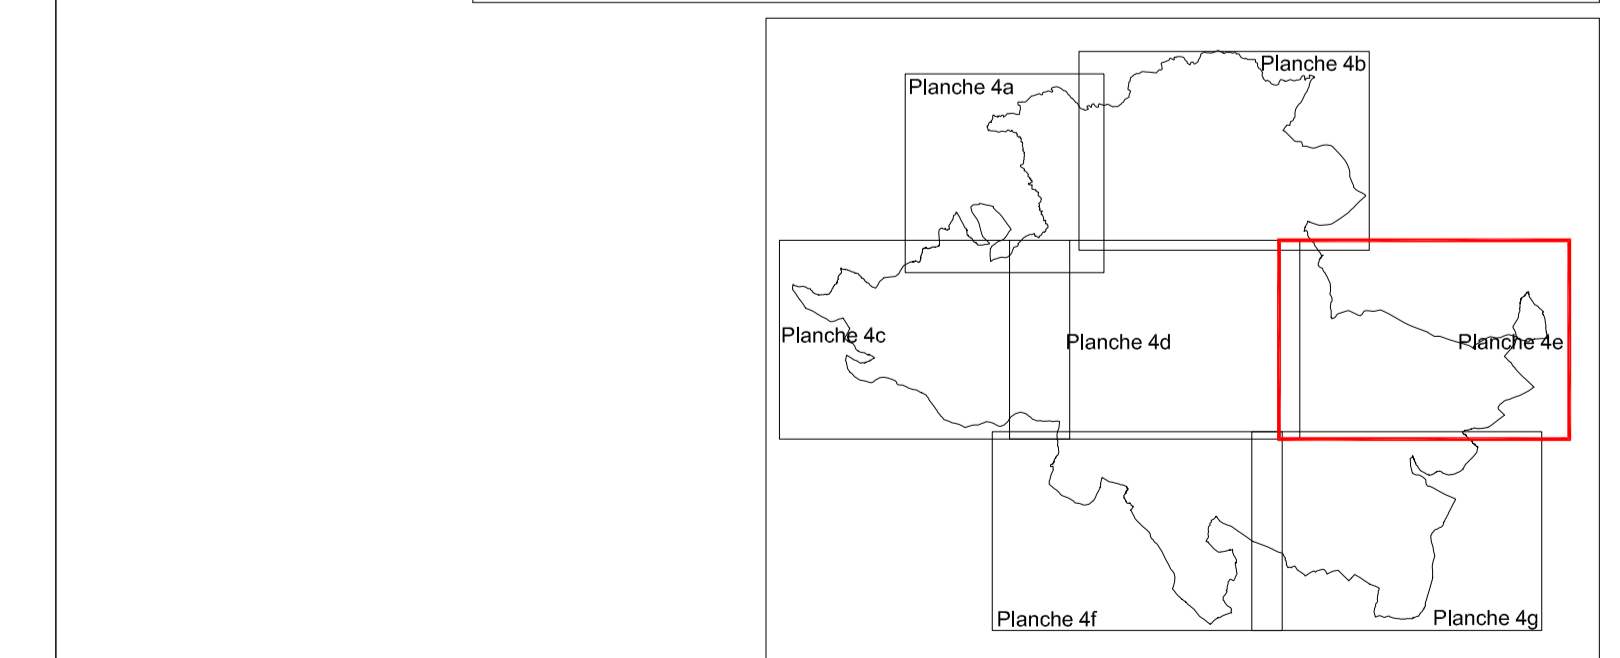

ELABORATION DE LA REVISION

Année : 18 Octobre 2016

Approuvé le :

Exécuté le :

VISA

Date : 23 décembre 2016

Le Maire : Maurice COMBETTES

Modifications - Révisions simplifiées - Mises à jour

Règlement graphique
 1:5000

4e