



Liste des Emplacements Réservés


N° de l'Emplacement Réserve	Objet	Localisation	Intensité	Superficie (en m²)
1	Classement de la zone	Bardillac-les-Fayes	Coverance	800
2	Extension de la Garde-mairie et création d'équipement associé	Salles-Curan	Coverance	4761

- Légende**
- Limites de zone
 - Zones U à urbaniser sous la forme d'une ou plusieurs opérations d'aménagement d'ensemble, et dans le respect des OAP
 - Zones inondables - trame informative (source : DREAL)
 - Bande des 100m répétée au titre de la Loi Littoral
 - Espaces Boisés Classés
 - Bâtiments ou ensemble 100% boisés au titre de l'article L.151-11.2 du CU
 - Bâtiments boisés au patrimoine (BIB) ou autres remarquables, repris au titre de l'article L.151-19 du CU
 - Unité Touristique Nouvelle
 - Emplacement réservé
 - Bâtiment d'élevage agricole et périmètre de reciprocité associé
 - Bâtiment d'élevage agricole en projet
 - Habitations de tiers (les plus proches des bâtiments d'activités agricoles)
 - Constructions non encadrées

Pour la nomenclature associée, se référer à l'annexe 1 du rapport de présentation

octeha PREFECTURE DE L'AVEYRON
COMMUNE DE : **SALLES-CURAN**

P.L.U
PLAN LOCAL D'URBANISME

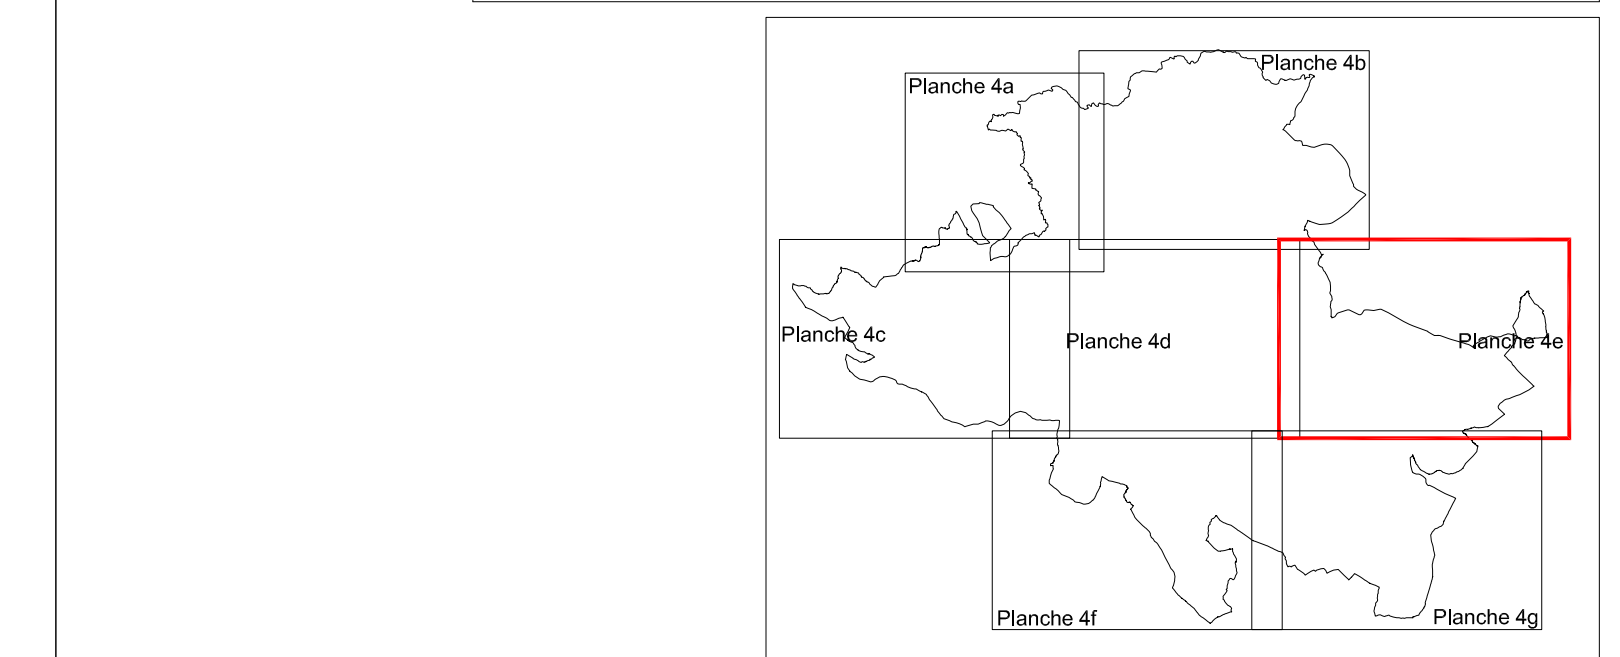

ELABORATION DE LA REVISION
Année le : 18 Octobre 2016
Approuvé le :
Évalué le :

VISA
Date : 23 décembre 2016
Le Maire : Maurice COMBETTES

Modifications - Révisions simplifiées - Mises à jour

Règlement graphique 1:5000 **4e**