




1 - Bouloc

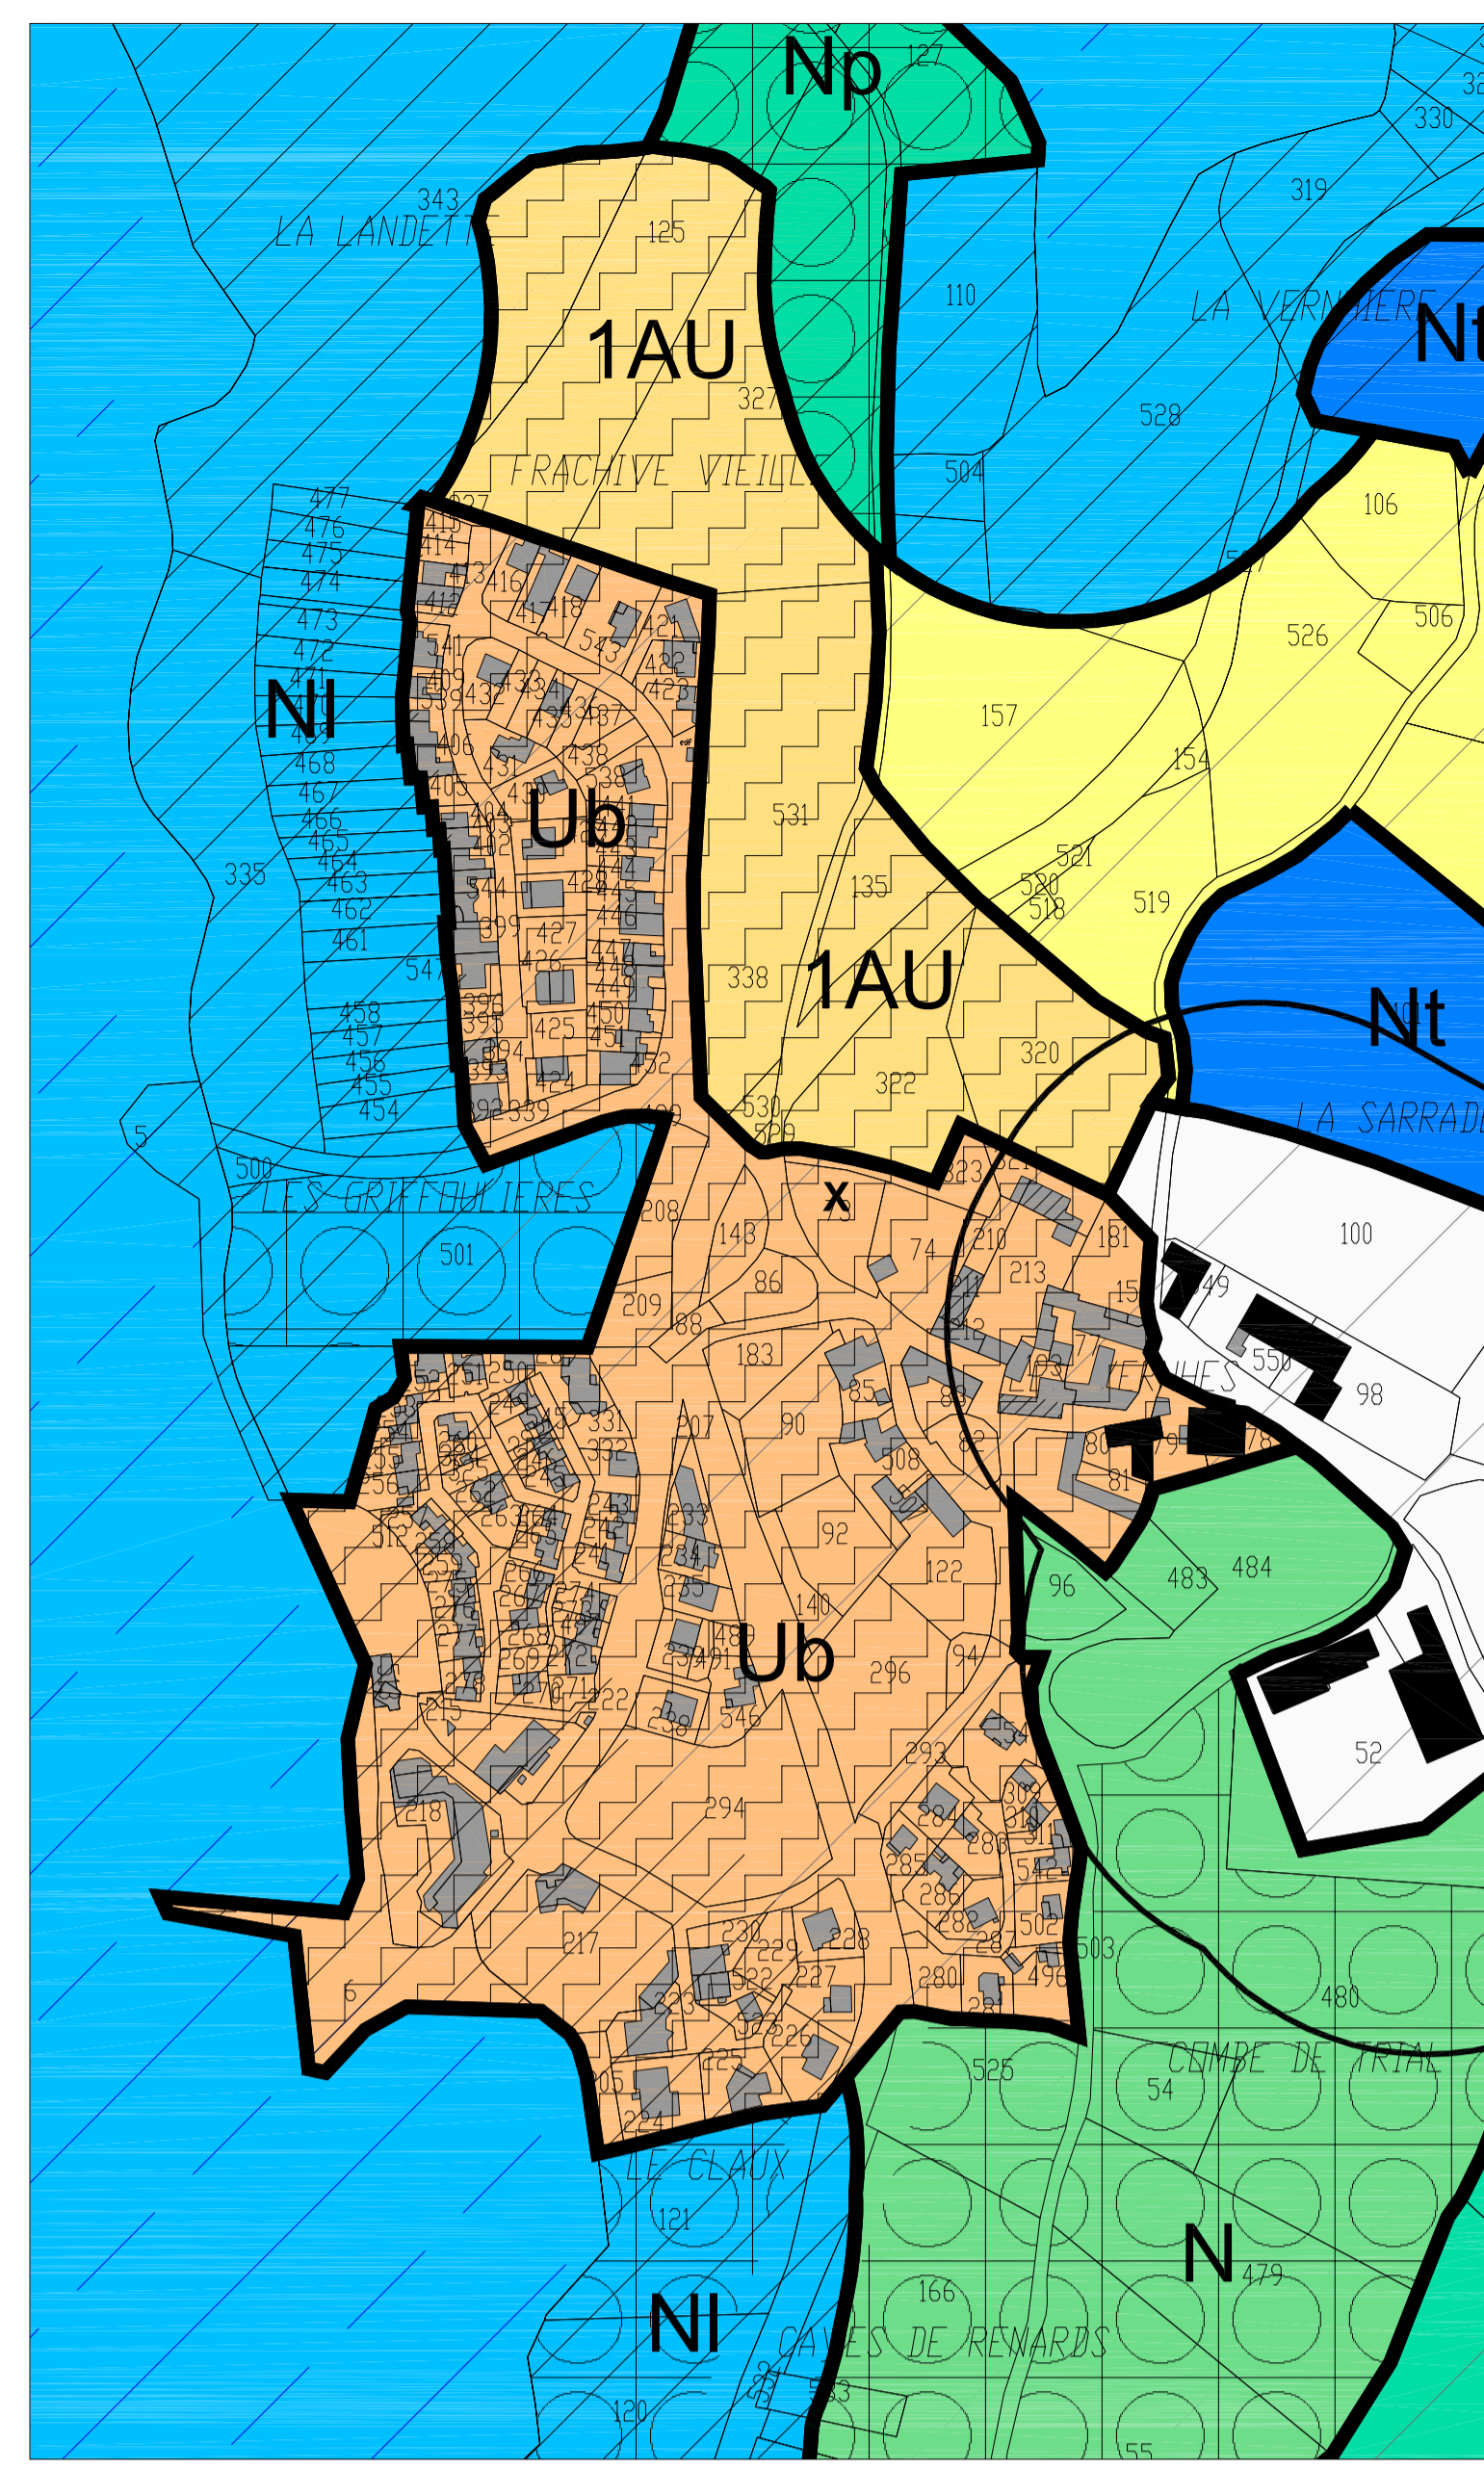


2 - Les Vernhes

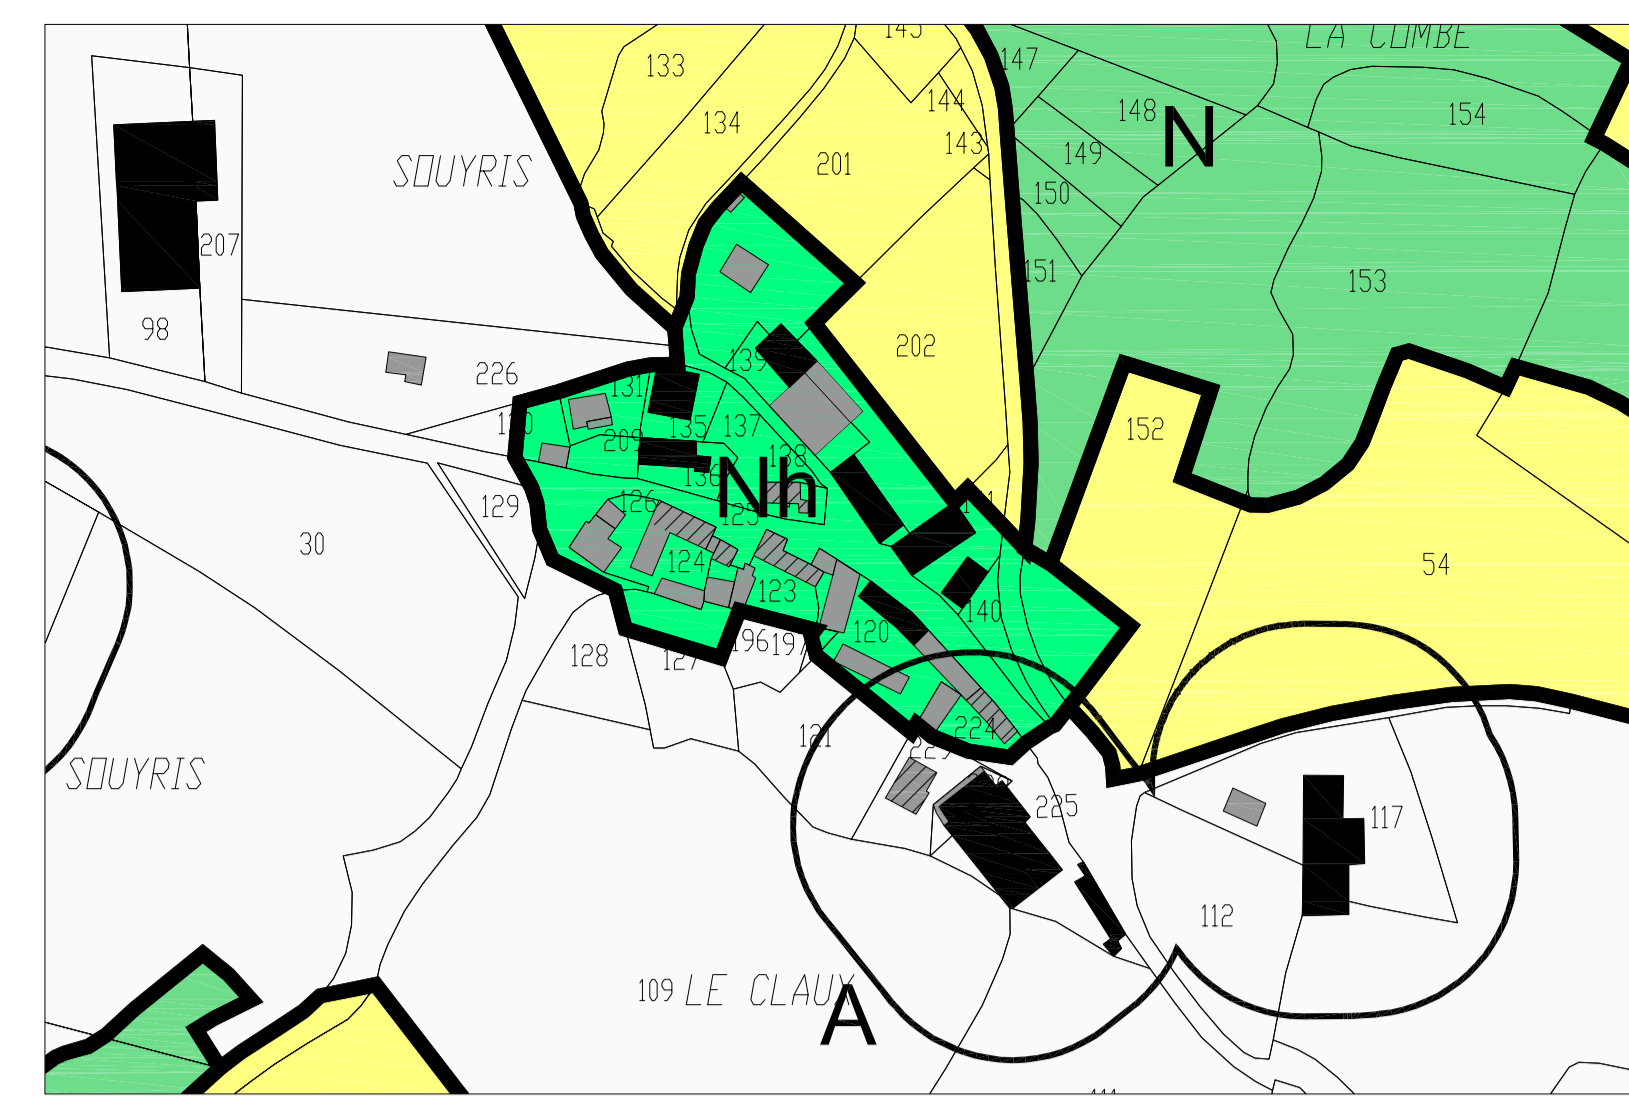


4 - Souyris

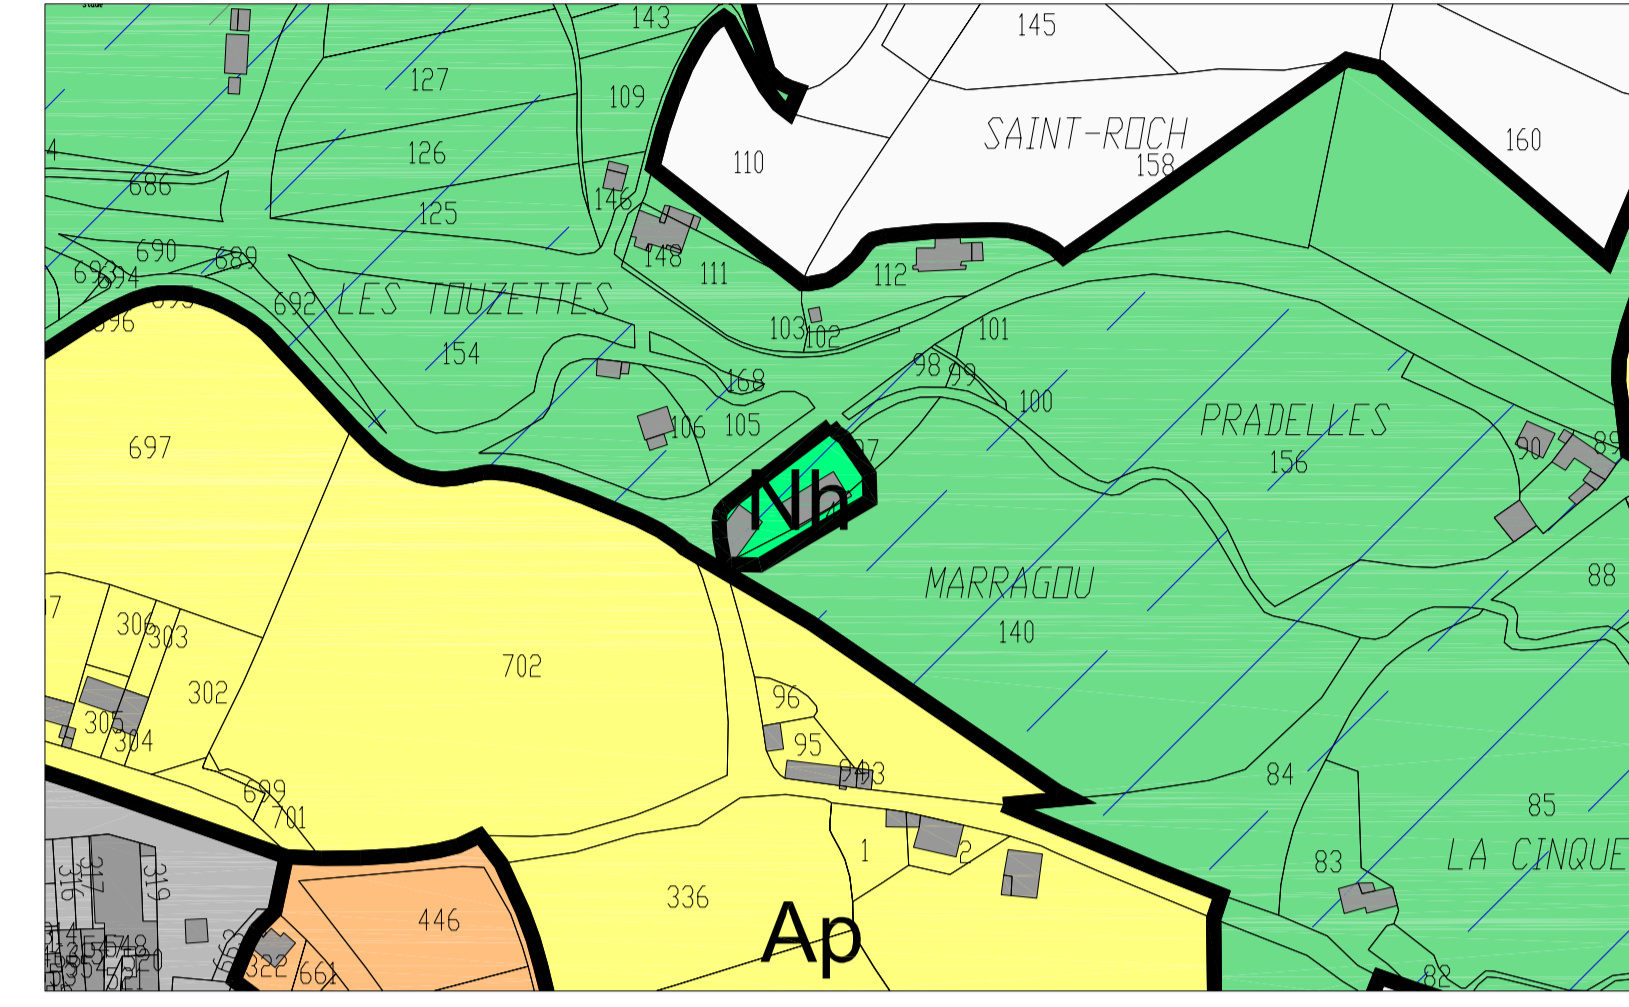


5 - Les Touzettes

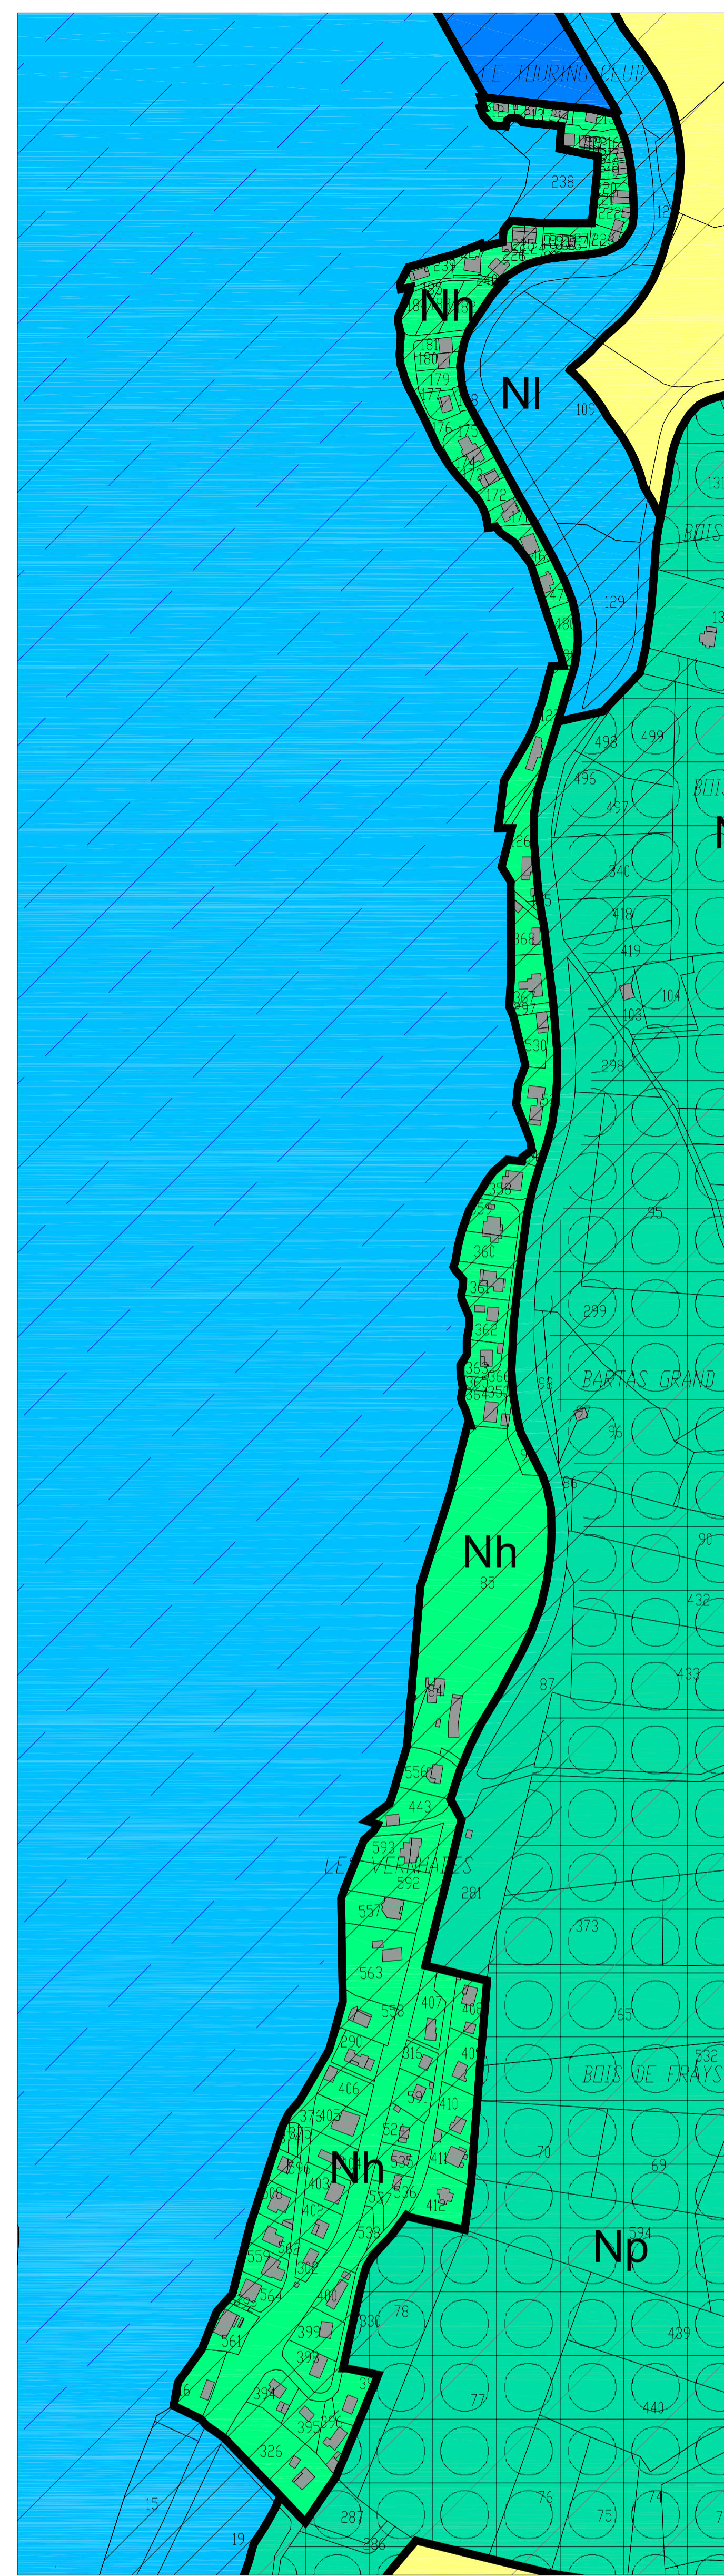


9 - Bois de Fraysse

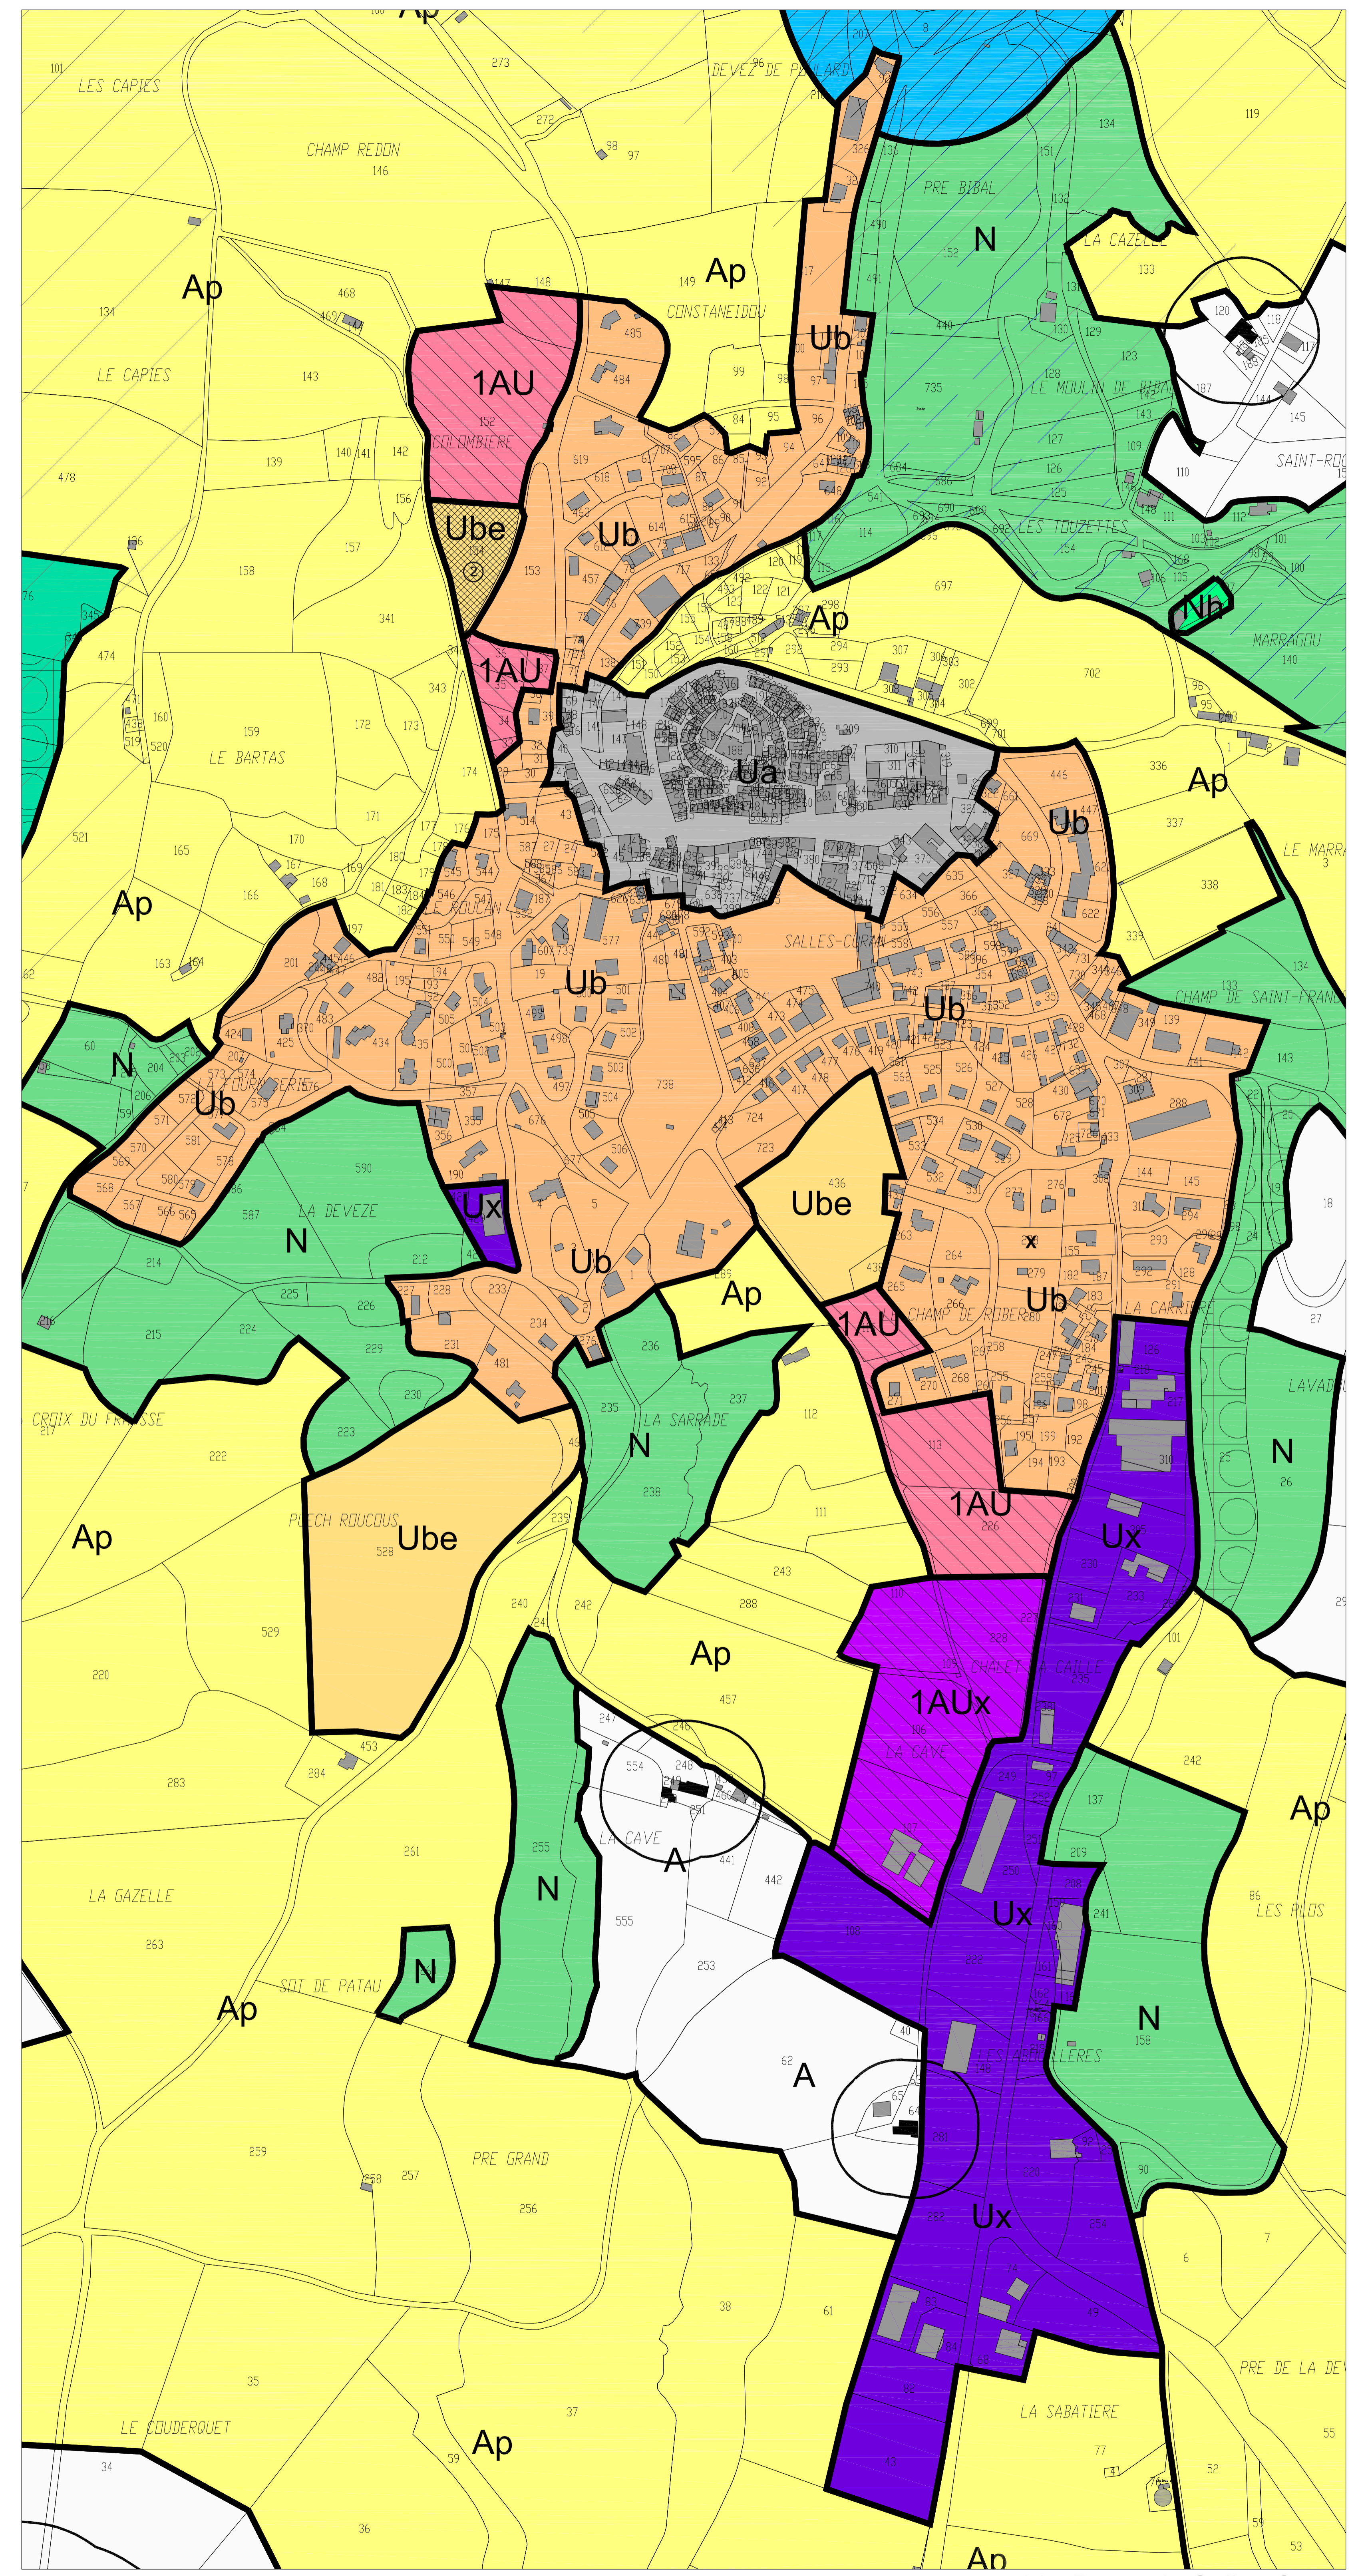


11 - Bourg de Salles Curan

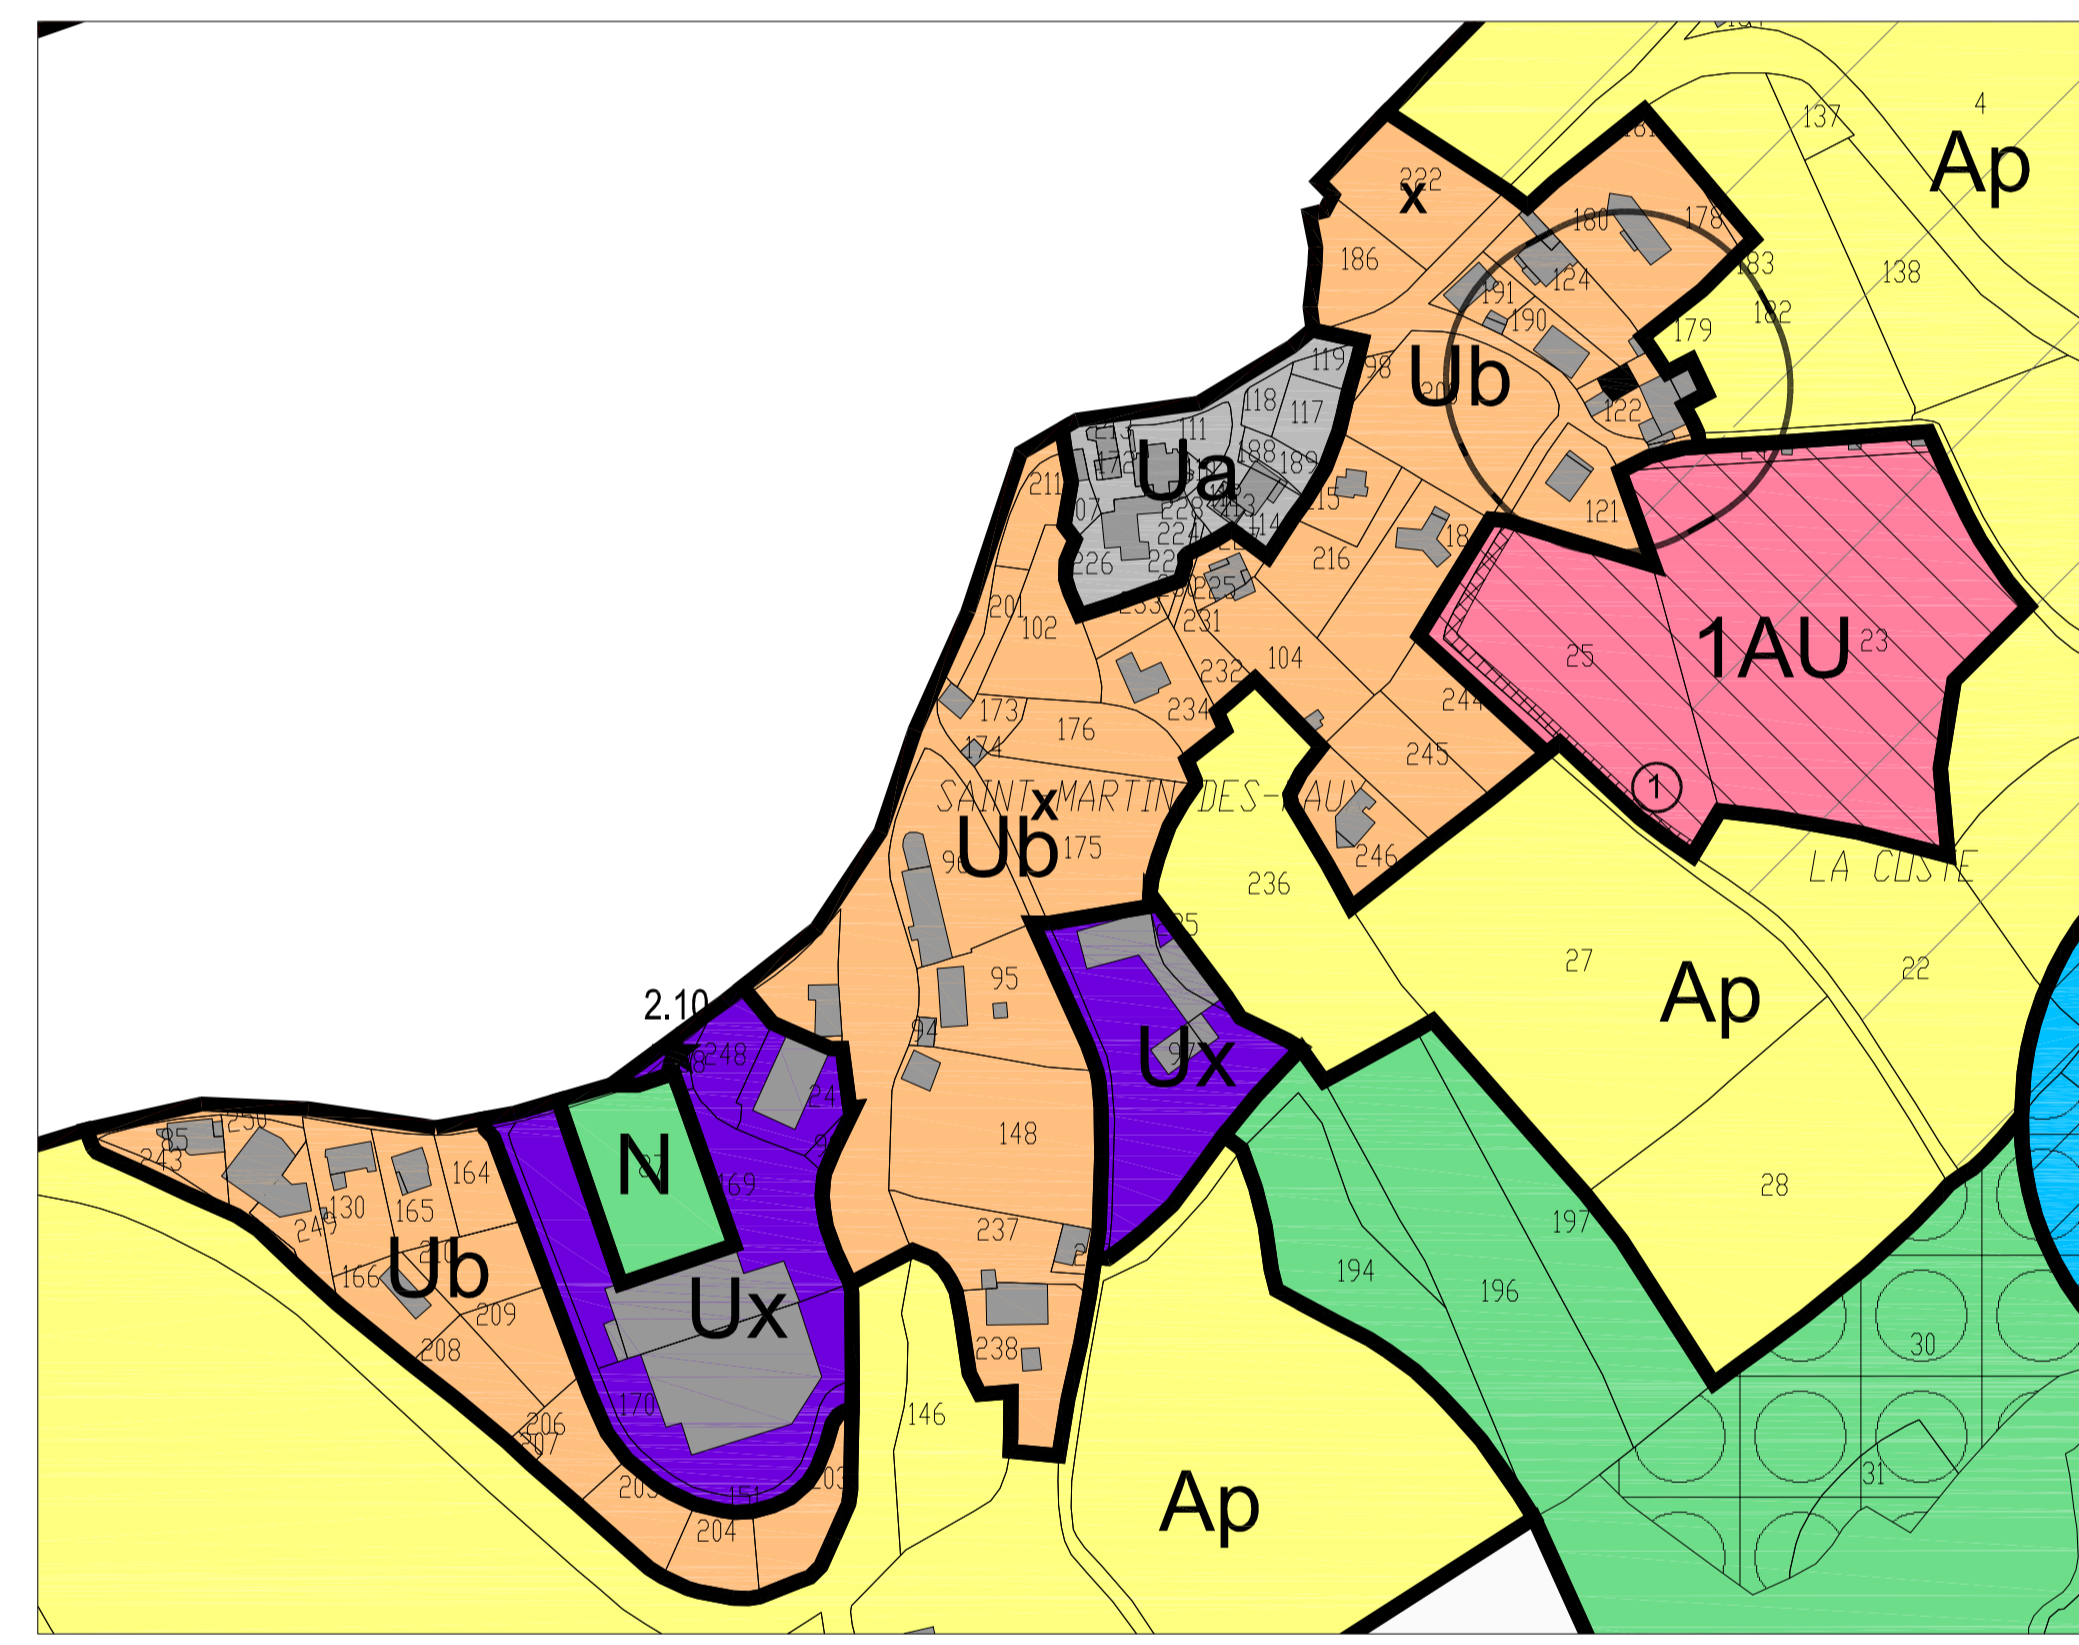


3 - Saint Martin des Faux

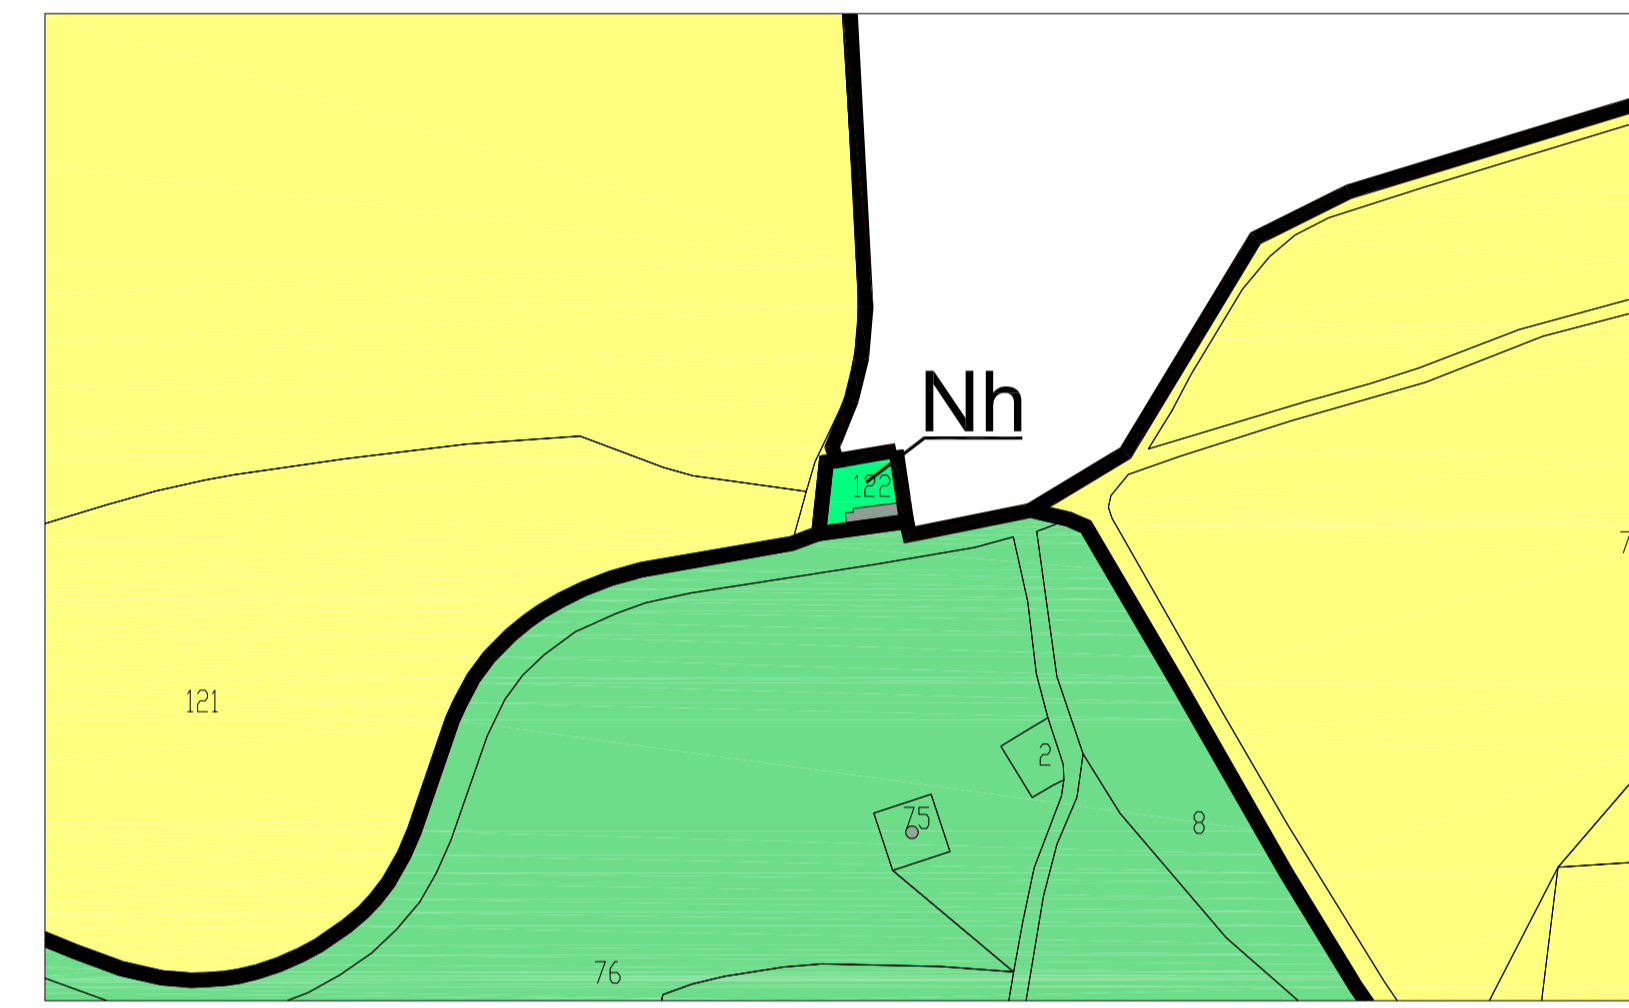


6 - Les Brousties

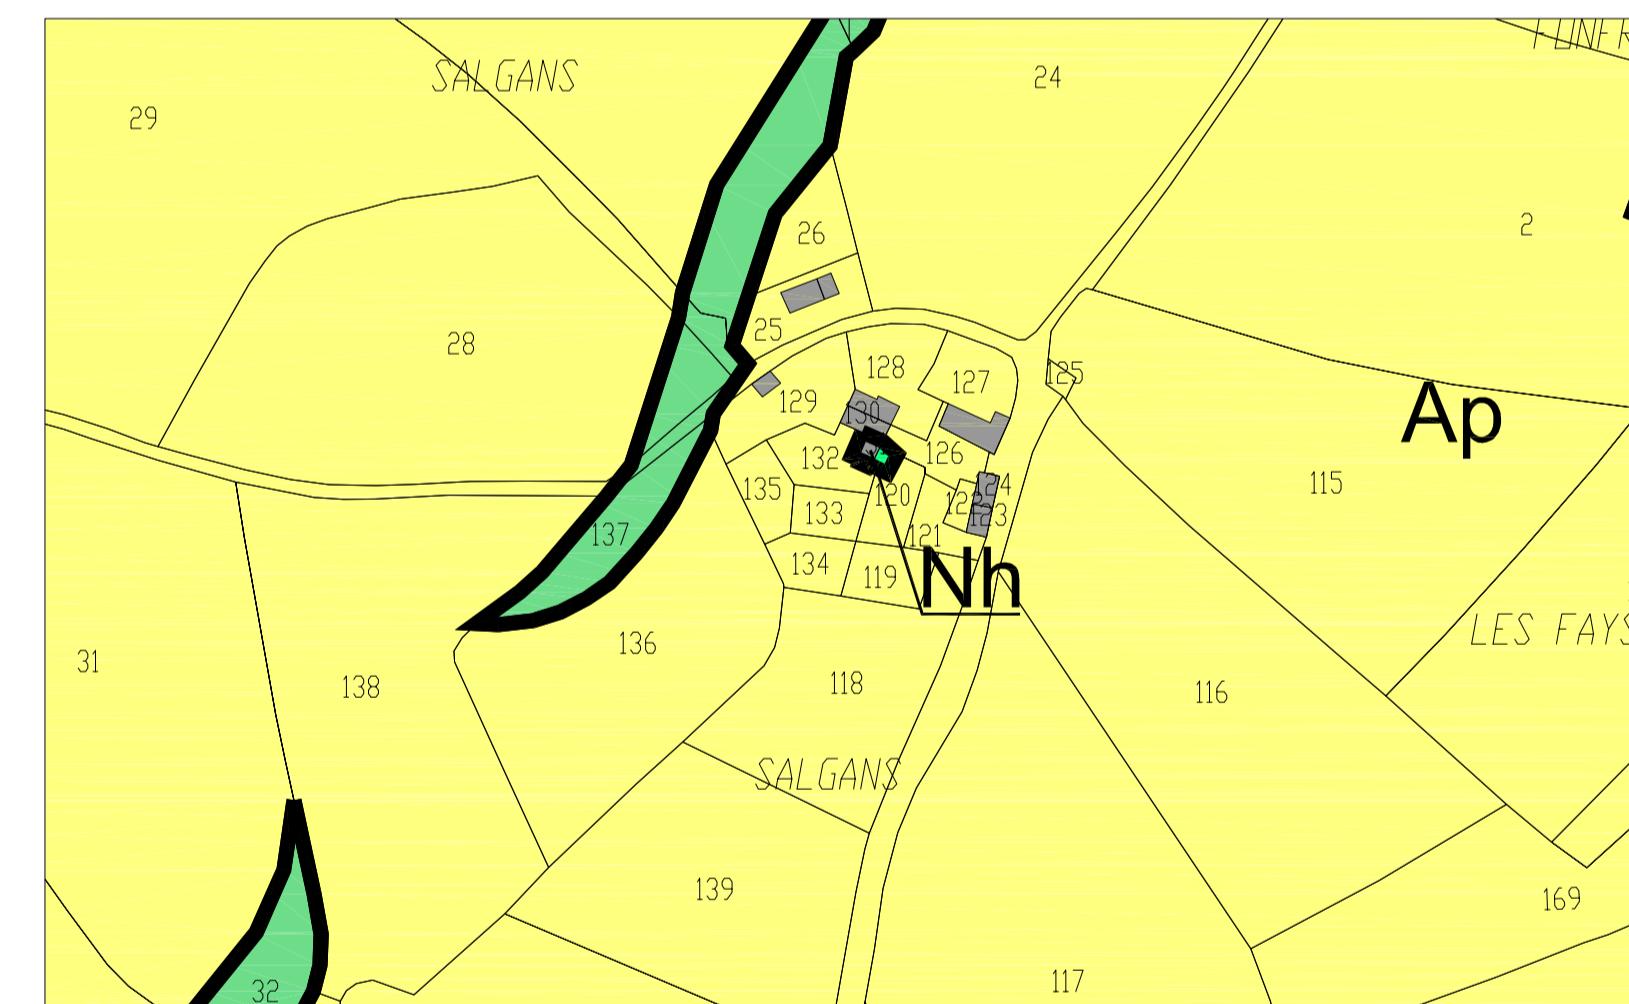

7 - Salgans

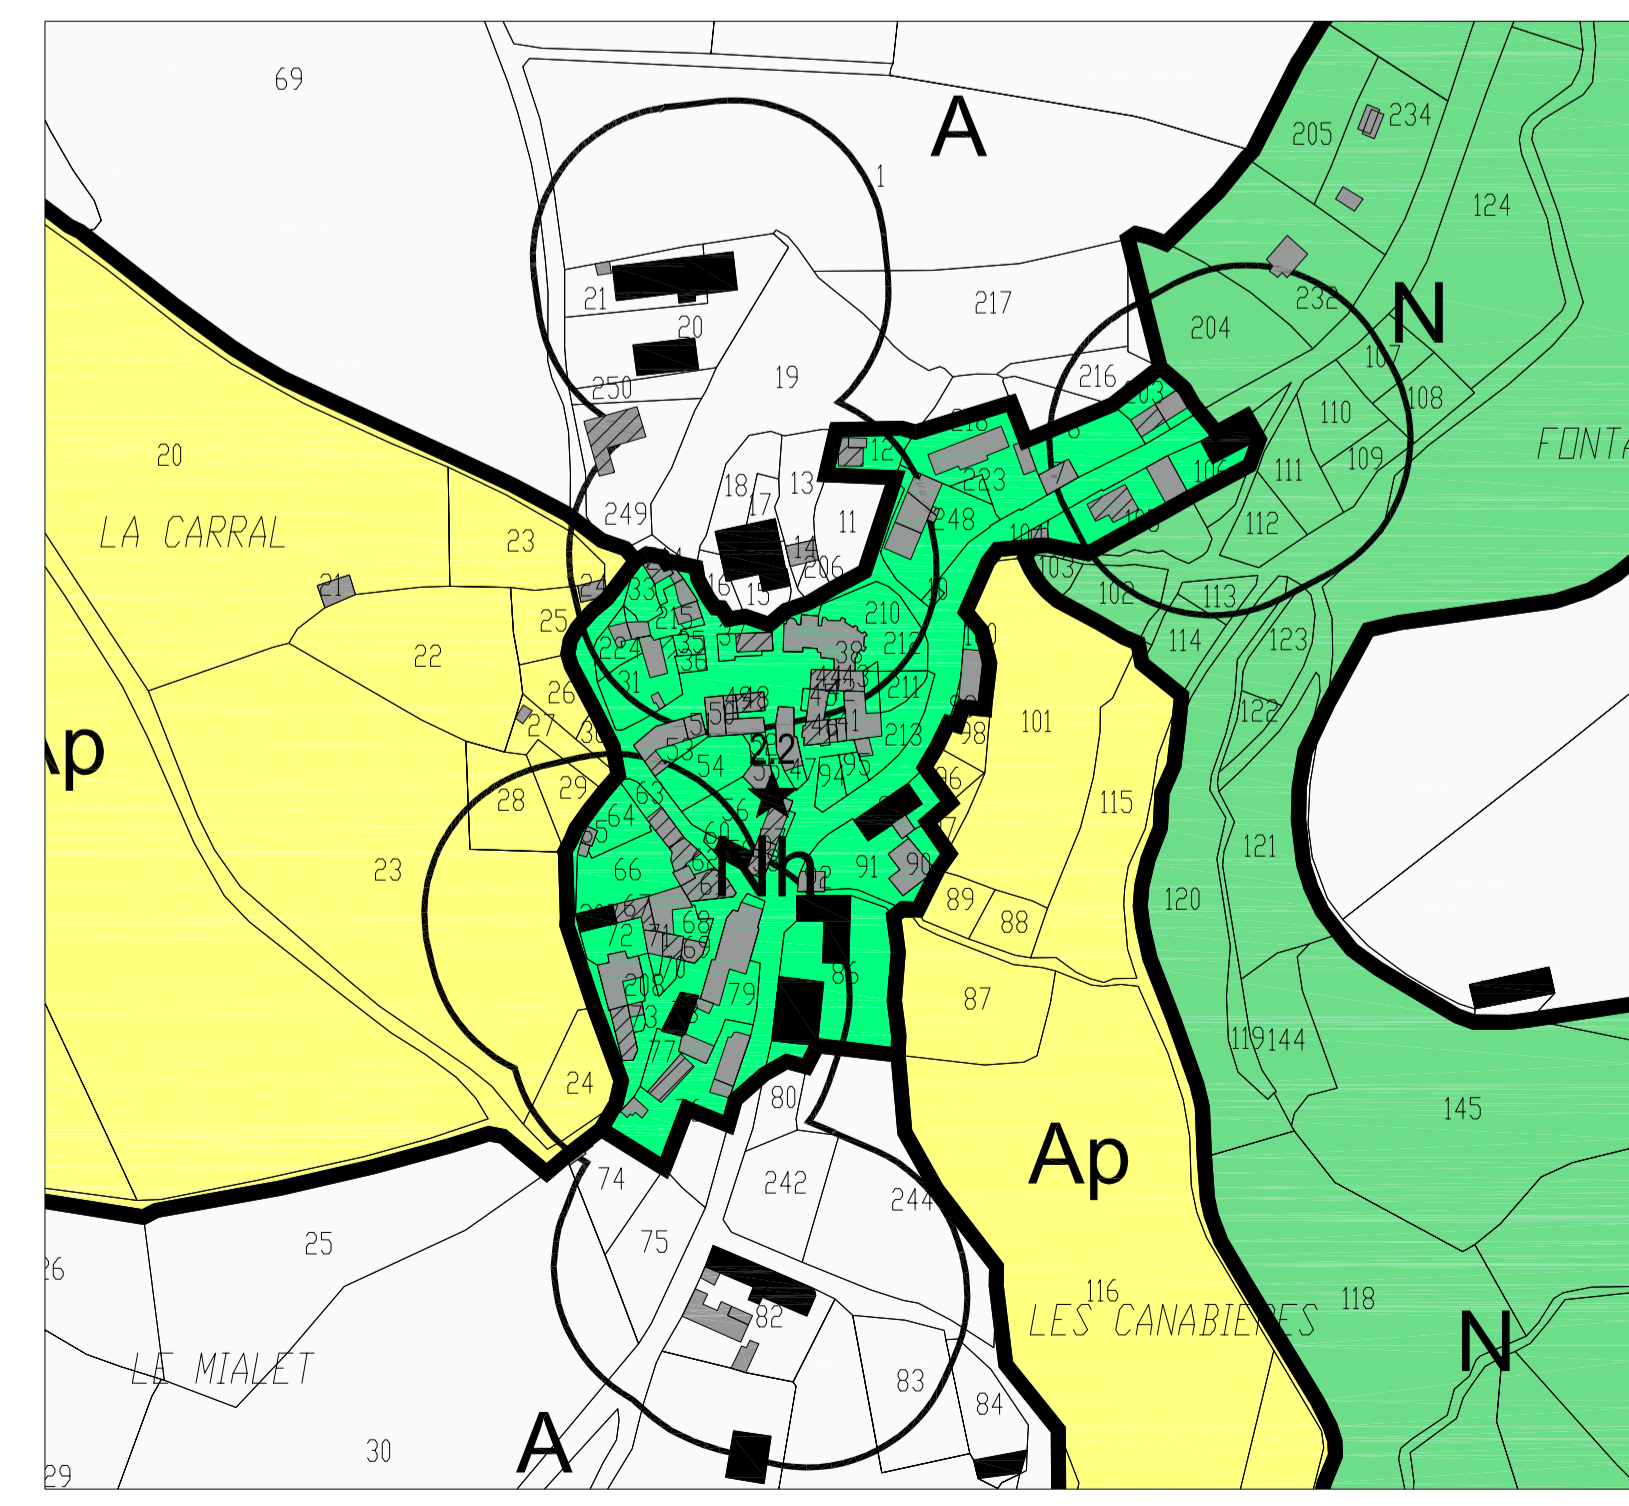

8 - Les Canabières

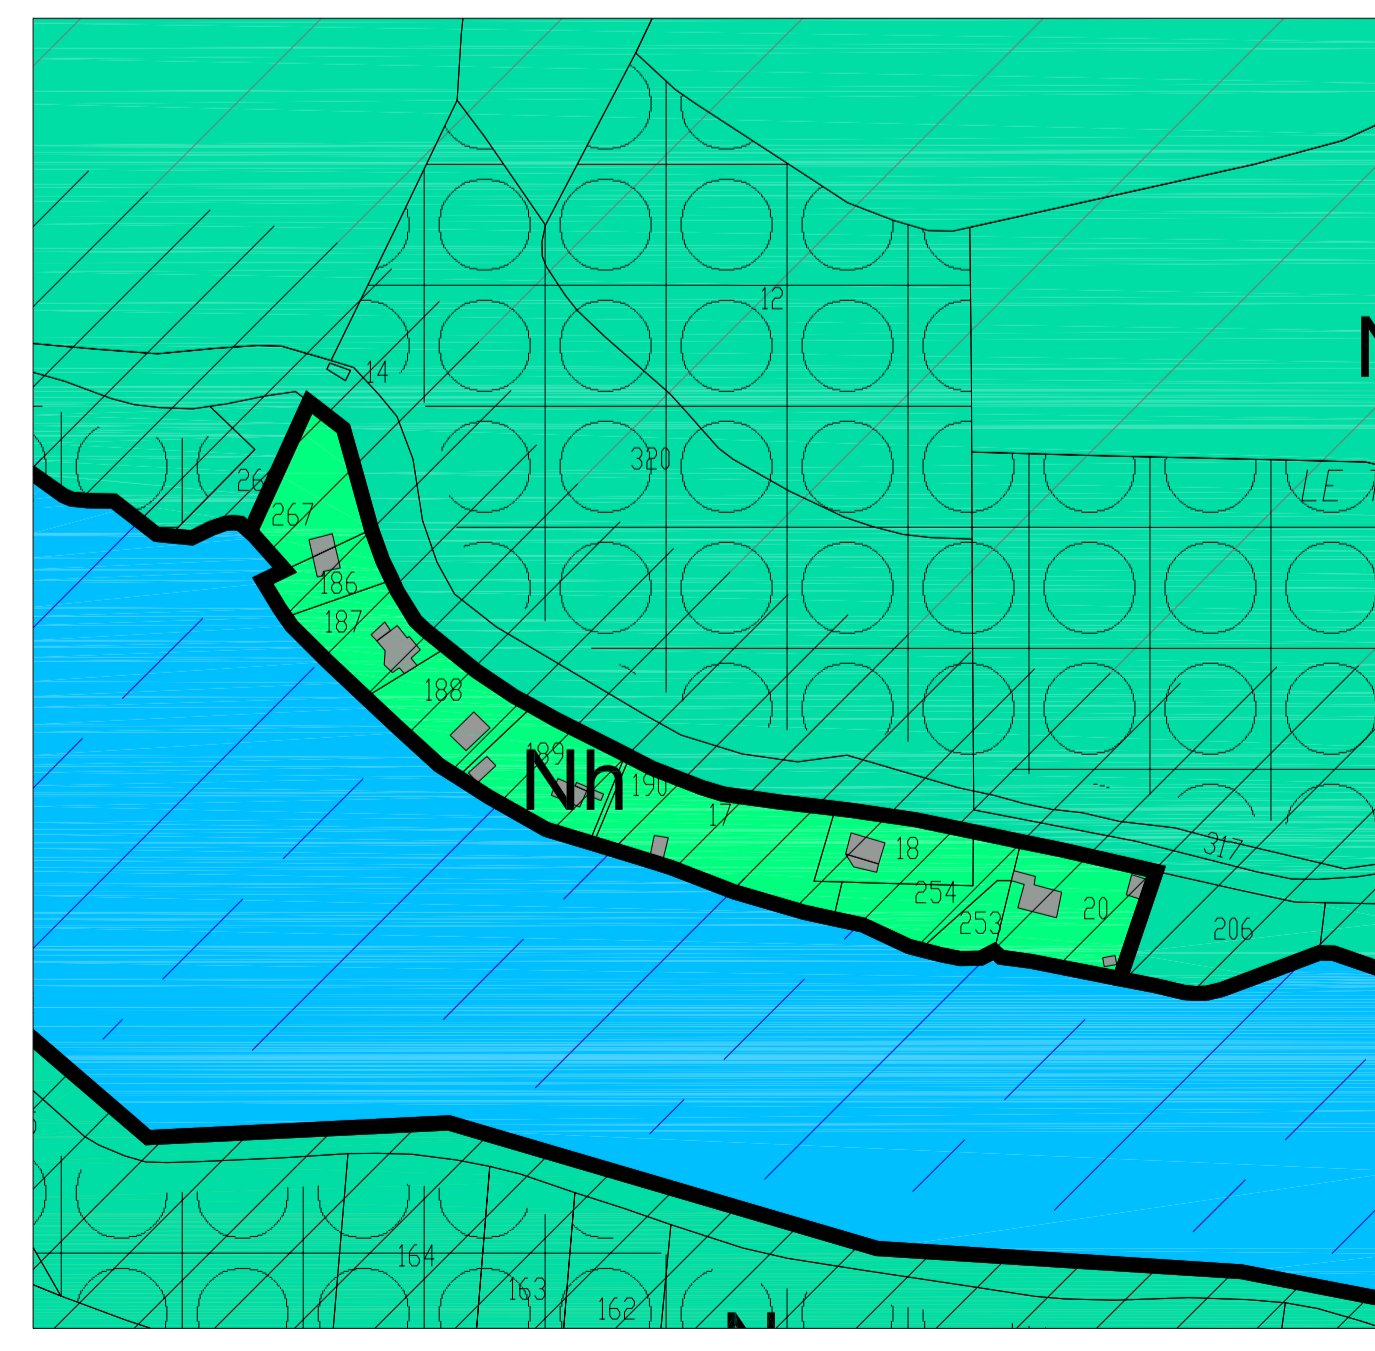

10 - Le Travers

octeha
Territoires - Services - Environnement

PREFECTURE DE L'AVEYRON
COMMUNE DE : **SALLES-CURAN**

P.L.U

PLAN LOCAL D'URBANISME

OCTEHA
à Rodéz :
Carrefour de l'Agriculture
12026 Rodéz Cédex 9
Tél. 05 65 73 65 76
à Mende :
10 Bd. Lucien Arnauld
48000 Mende
Tél. 04 66 31 13 33

ÉLABORATION DE LA REVISION
Anché le : 18 Octobre 2016
Approuvé le :
Exécuté le :
VISA
Date : 23 Décembre 2016
Le Maire
Maurice COMBETTES

Modifications - Révisions simplifiées - Mises à jour

Zones Urbaines
1:2500

4h

Liste des Emplacements Réservés

N° de l'emplacement réservé	Objet	Localisation	Bénéficiaire	Superficie estimée (en m²)
1	Élargissement de la voirie	Saint Martin des Faux	Commune	800
2	Édification de l'Oratoire et création d'habitat résidentiel	Salles Curan	Commune	4791

Légende

- Limites de zone
- Zones U à urbaniser sous la forme d'une ou plusieurs opérations d'aménagement d'ensemble; et dans le respect des OAP
- Zones inconstructibles - Trame informative (source: OREAL)
- Bande des 100m repérée au titre de la Loi Littoral
- Espaces Protégés du Rivage repérés au titre de la Loi Littoral
- Espaces Boisés Classés
- Bâtiments ou ensemble bâti désignés au titre de l'article L.151.11.2 du CU
- Éléments isolés de patrimoine (B&D ou arbres remarquables), repérés au titre de l'article L.151.19 du CU
- Unité Touristique Nouvelle
- Emplacement réservé
- Bâtiment d'élevage agricole et périmètre de réciprocité associé
- Bâtiment d'élevage agricole en projet
- Habitations de fermes (ou plus proches des bâtiments d'activités agricoles)
- Constructions non cadastrées

Pour la numérotation associée, se référer à l'annexe 1 du rapport de présentation